


BAJ



Településrendezési Terv Szabályozási Terv Beépítésre szánt területek

M = 1 : 2.000

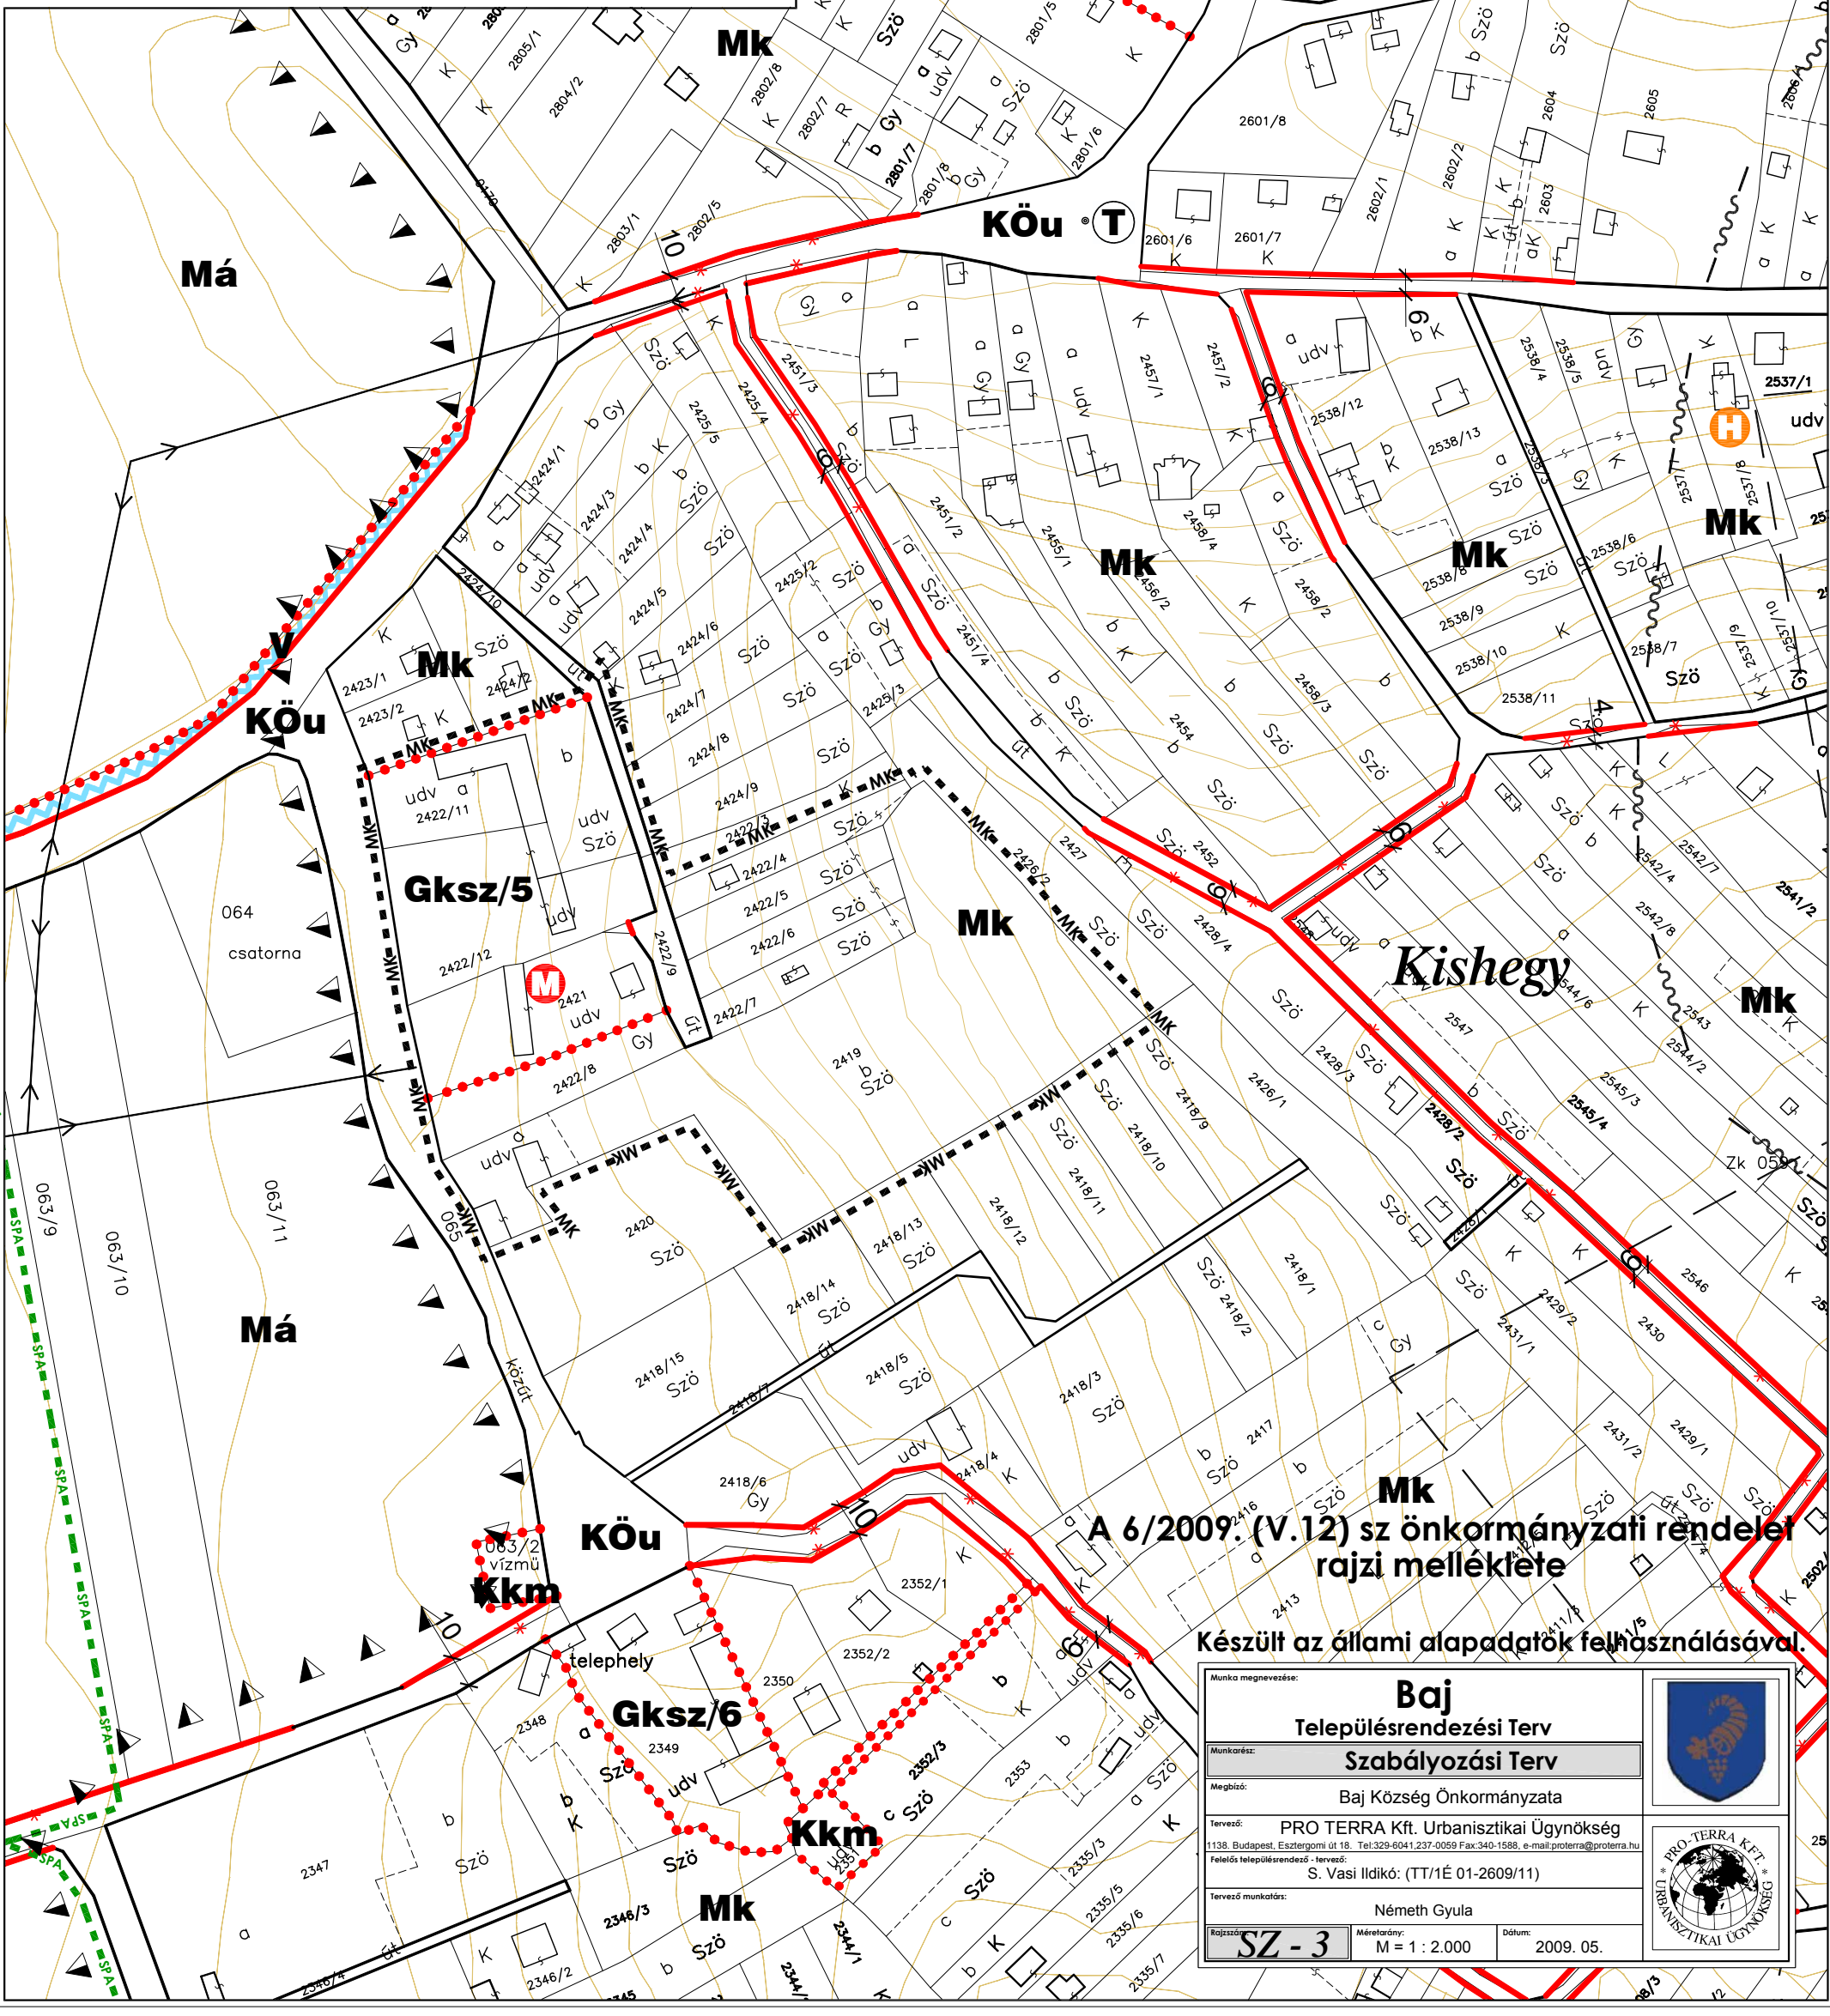

**A 6/2009. (V.12) sz önkormányzati rendelet
rajzi melléklete**

Készült az állami alapadatok felhasználásával.

Baj		
Településrendezési Terv		
Szabályozási Terv		
Baj Község Önkormányzata		
Munkakör: Szabályozási Terv		
Megbízó: Baj Község Önkormányzata		
Tervező: PRO TERRA Kft. Urbanisztikai Ügynökség		
1138. Budapest, Esztergomi út 18. Tel: 329-6041.237-0059 Fax: 340-1588. e-mail: proterra@proterra.hu		
Felelős településrendező - tervező: S. Vasi Ildikó: (TT/1É 01-2609/11)		
Tervező munkatárs: Németh Gyula		
SZ-3	Méretarány: M = 1 : 2.000	Dátum: 2009. 05.