


BAJ
Hegyi utca


Helyi Építési Szabályzat 6. melléklete
Szabályozási Tervmódosítás

M = 1 : 1.500

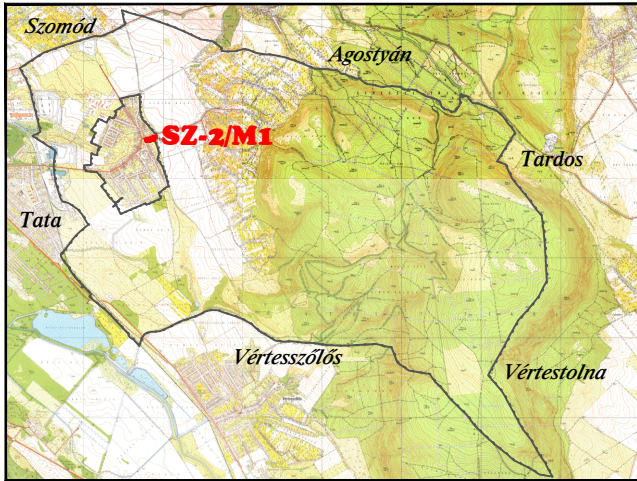

Jelmagyarázat

meglévő tervezett	
ALAPTERKÉPI ELEMÉK	
	telekhatár
	épület
	szintvonal
SZABÁLYOZÁSI ELEMÉK	
	közterületi telekhatár (meglévő szab. vonal)
	szabályozási vonal
	építési övezet, övezet határa
	Lke/1 építési övezet, övezet jele
EGYÉB TÁJÉKOZTATÓ ELEMÉK	
	tervezési terület határa

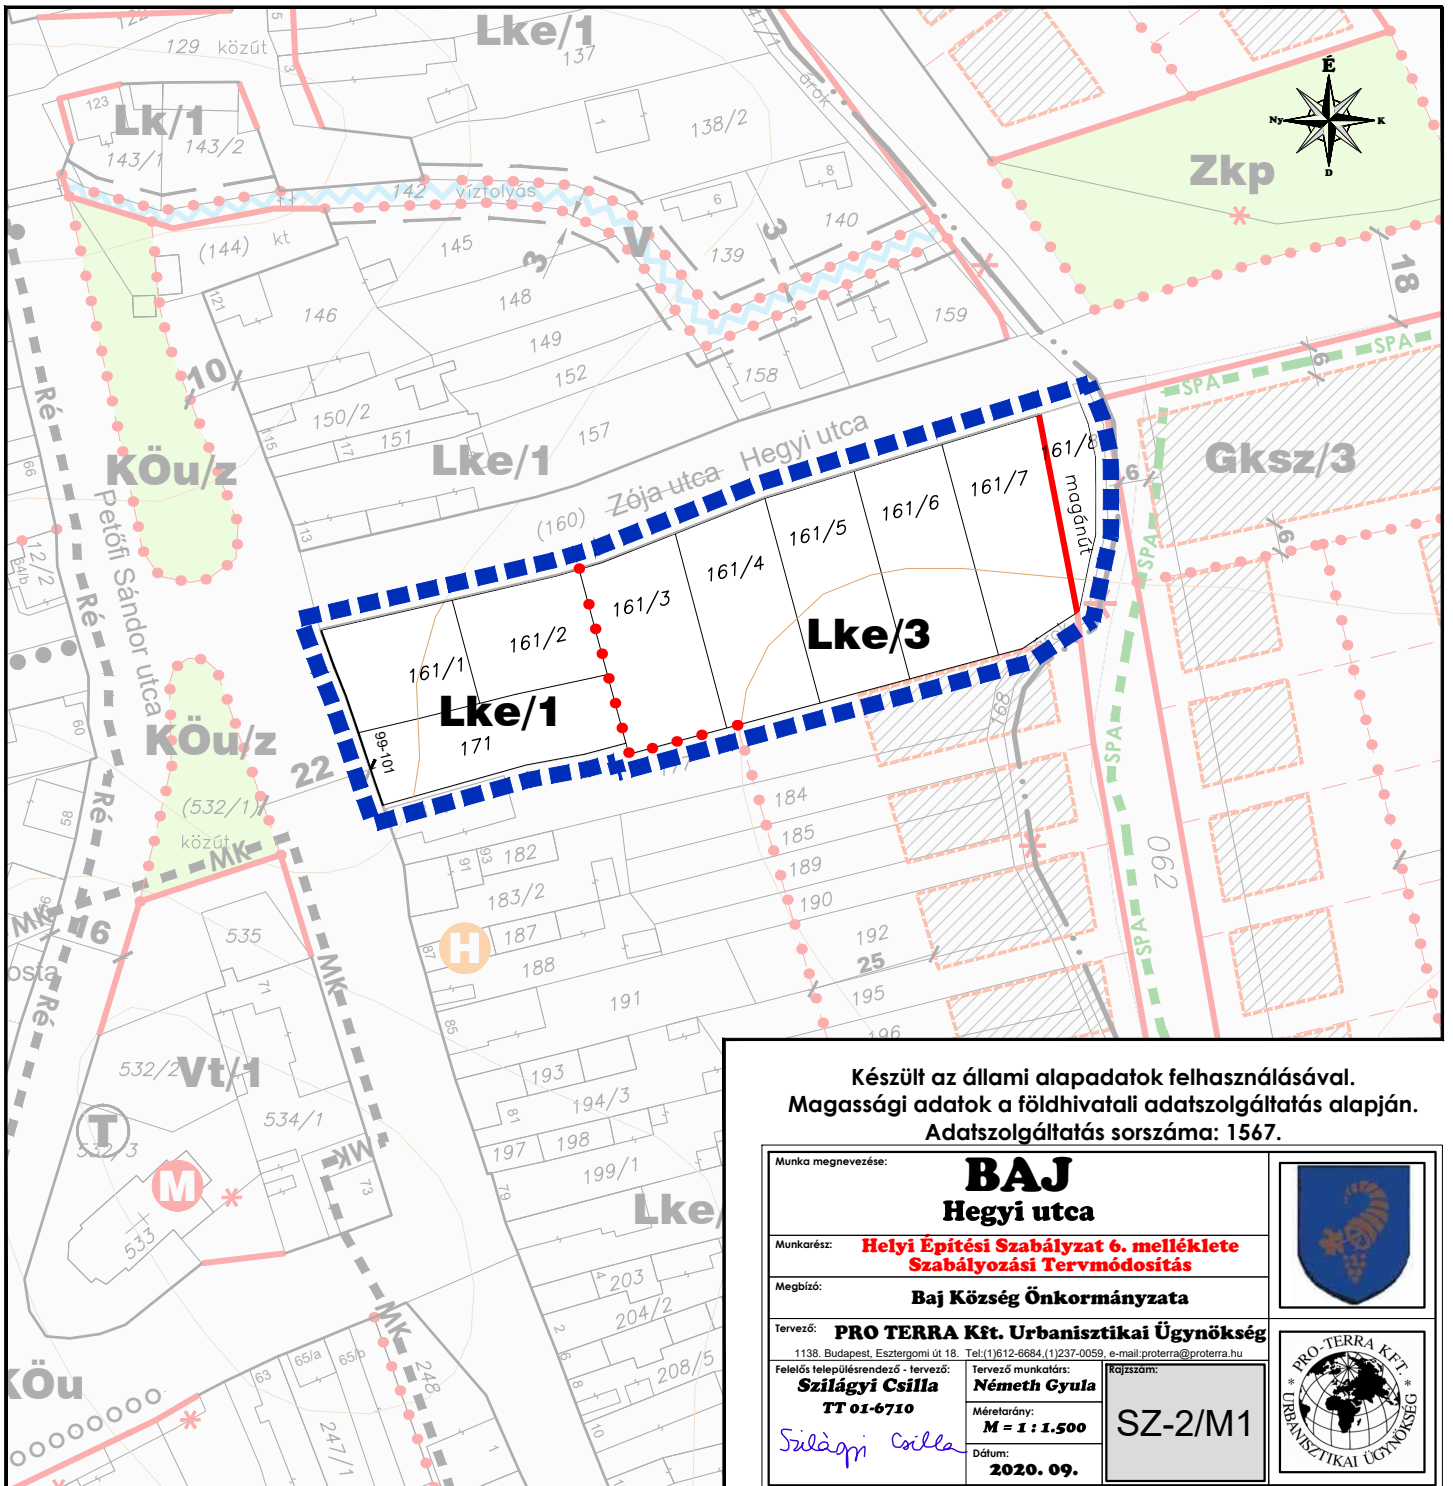

Készült az állami alapadatok felhasználásával.
Magassági adatok a földhivatali adatszolgáltatás alapján.
Adatszolgáltatás sorszáma: 1567.

Munka megnevezése:		BAJ Hegyi utca		
Munkarész:		Helyi Építési Szabályzat 6. melléklete Szabályozási Tervmódosítás		
Megbízó:		Baj Község Önkormányzata		
Tervező:		PRO TERRA Kft. Urbanisztikai Ügynökség		
Felelős településrendező - tervező:		1138. Budapest, Esztergomi út 18. Tel: (1)612-6684, (1)237-0059, e-mail: proterra@proterra.hu		
Tervező munkatárs:		Mérterárny:		
Szilágyi Csilla		Németh Gyula		SZ-2/M1
TT 01-6710		M = 1 : 1.500		
Szilágyi Csilla		Dátum:		
		2020. 09.		