


Baj

Településrendezési eszközök - 2021

M=1:21.000 0 500 1000m

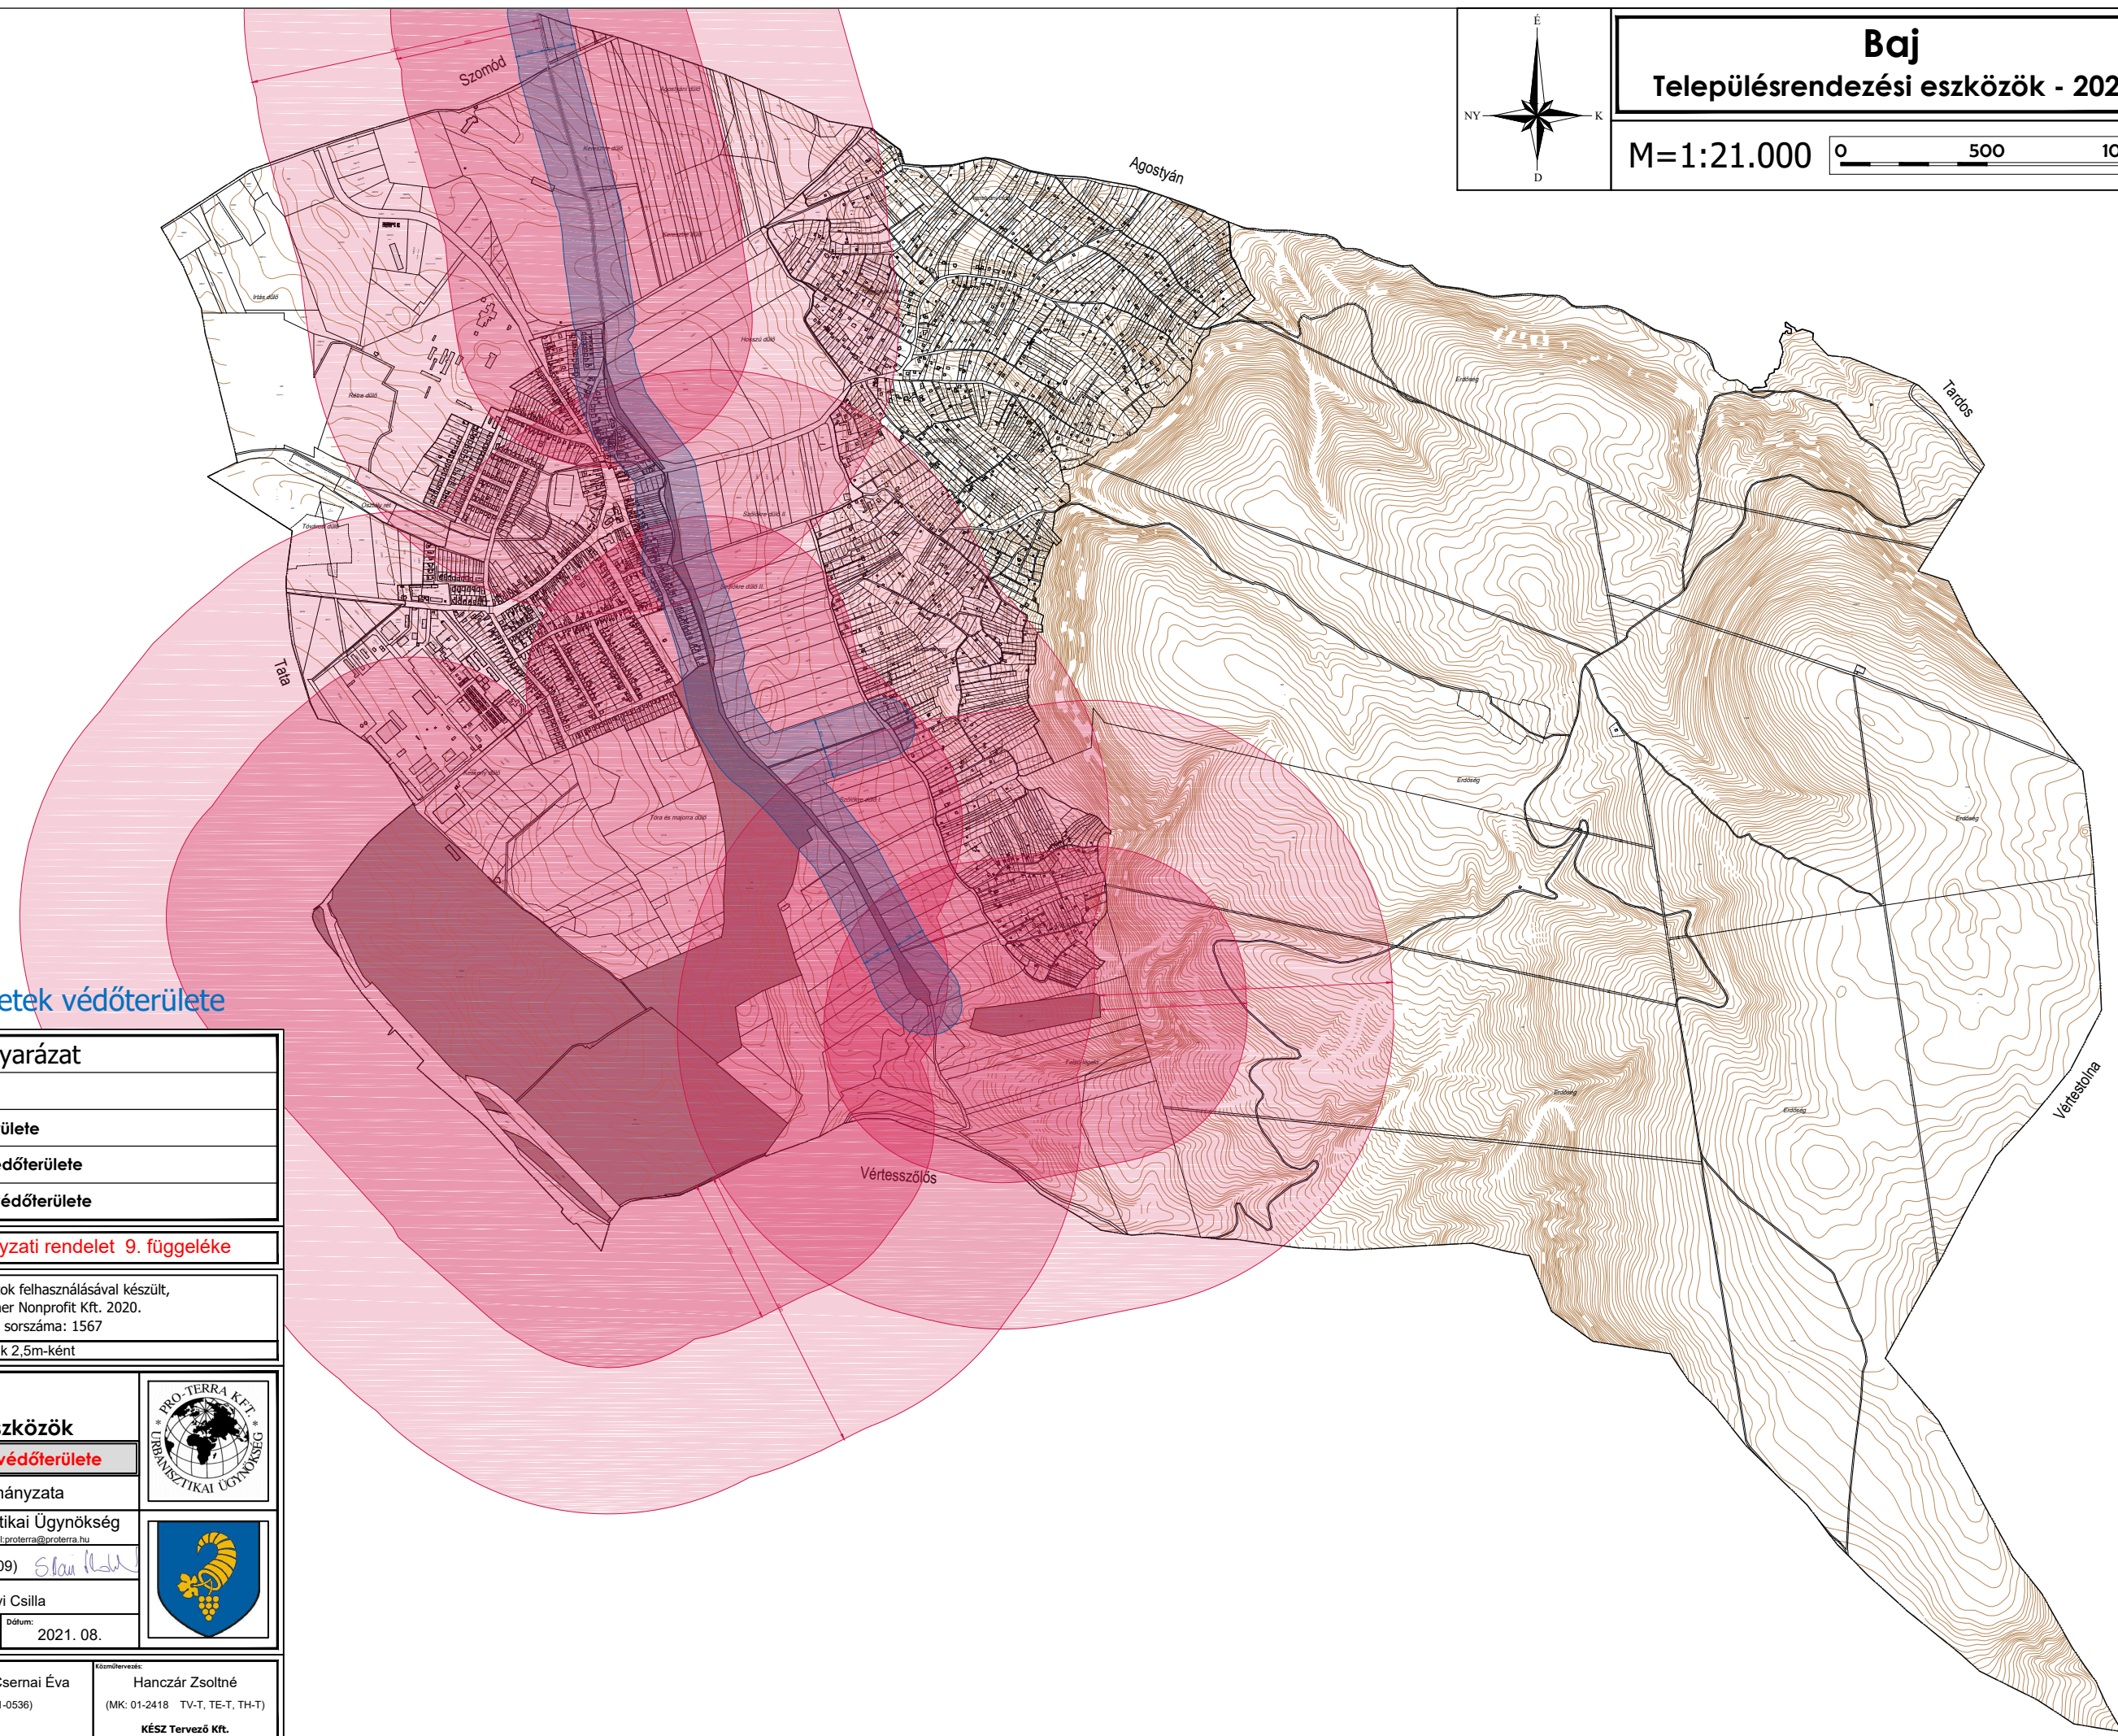

Honvédelmi területek védőterülete

Jelmagyarázat	
	Honvédelmi területek
	Hadiút 100m-es védőterülete
	Gyakorlótér 500m-es védőterülete
	Gyakorlótér 1000m-es védőterülete

A x/2021. (x. x.) önkormányzati rendelet 9. függeléke

A térkép az állami alapadatok felhasználásával készült,
Adatszolgáltató: Lechner Nonprofit Kft. 2020.
Adatszolgáltatás sorszáma: 1567
Szintvonalak 2,5m-ként

Munka megnevezése:	
Baj Településrendezési eszközök	
Munkakész:	Honvédelmi területek védőterülete
Megbízó:	Baj Község Önkormányzata
Tervező:	PRO TERRA Kft. Urbanisztikai Ügynökség 1138. Budapest, Esztergomi út 18. Tel: 237-0059, e-mail: proterra@proterra.hu
Feladós településrendező - tervező:	S. Vasi Ildikó (TT/1 01-2609, É 01-2609) <i>S. Vasi Ildikó</i>
Rajzszám:	Tervező munkatárs: Szilágyi Csilla
SZT - 9f	Méretarány: M = 1 : 21.000 Dátum: 2021. 08.



Felelős tervvezető, környezettervező:	Közvetítő tervvezető:	Készítőtervvezető:
Tóthné Pocsok Katalin (TT/1 01-5086) TOPOLAND Bt.	Szabóné Csernai Éva (MK:11-0536)	Hanczár Zsoltné (MK: 01-2418 TV-T, TE-T, TH-T) KÉSZ Tervező Kft.