


Agostyáni dűlő

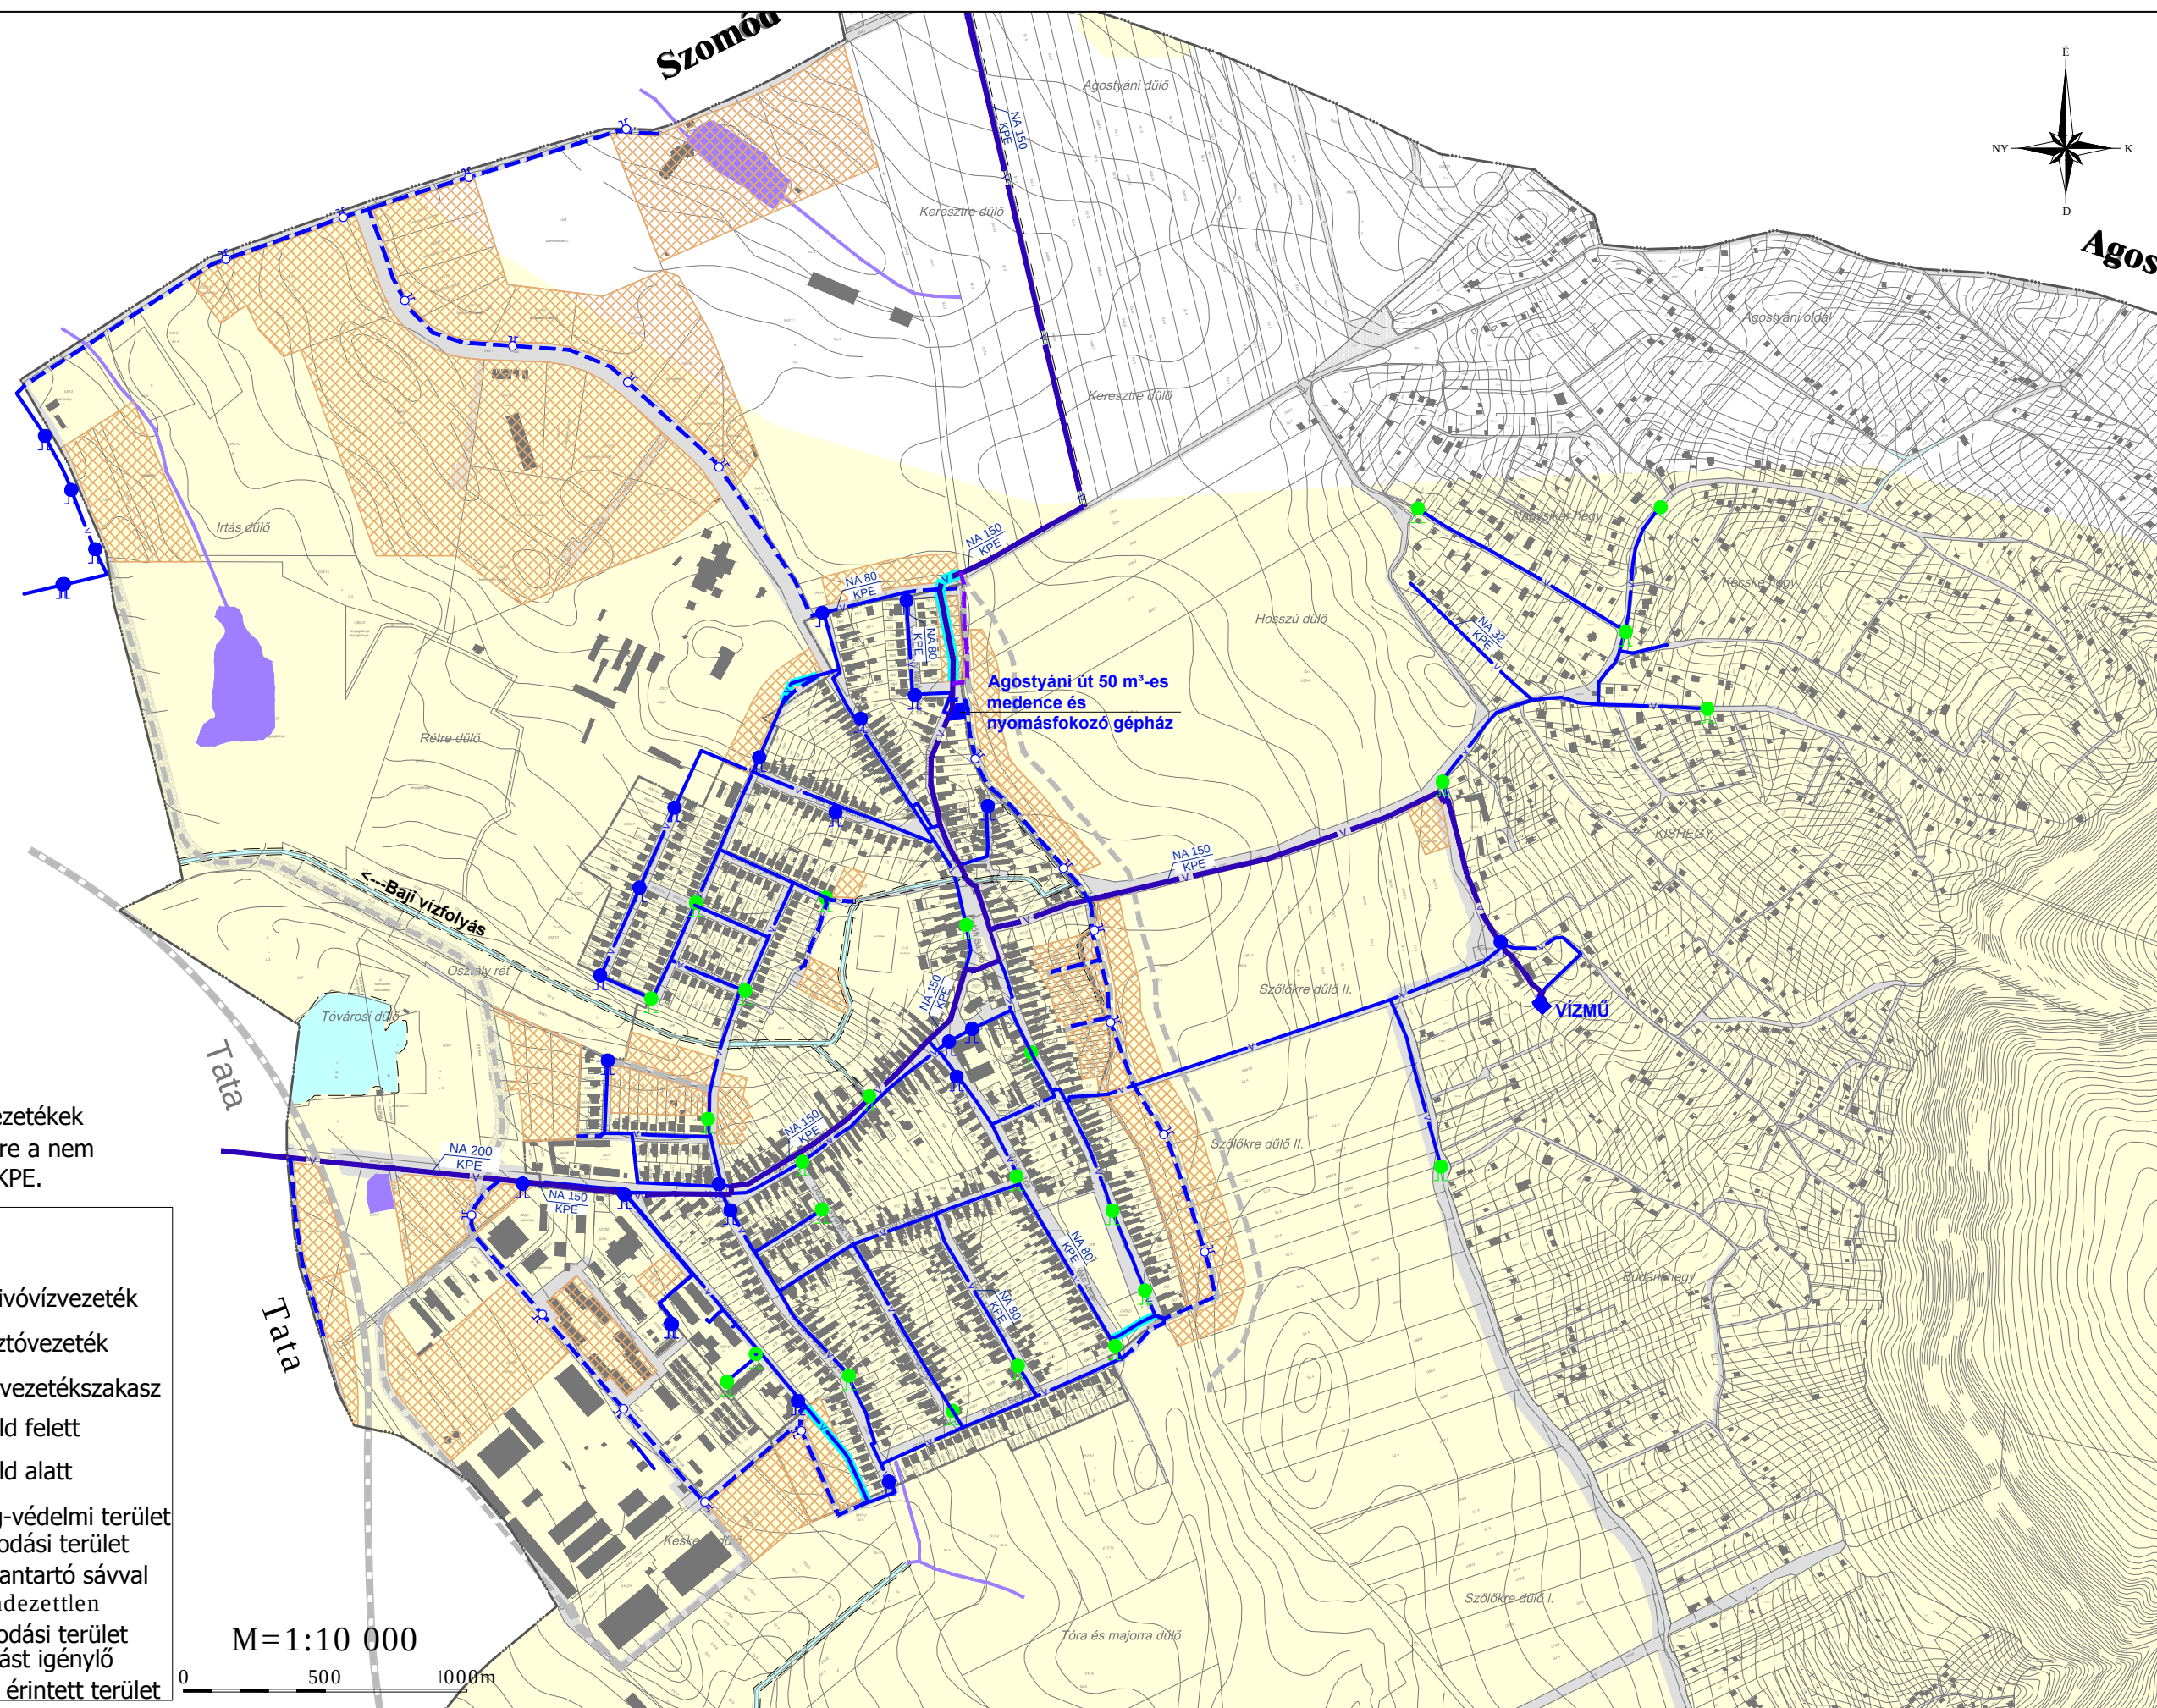

Megjegyzés: Az ivóvízvezetékek csőanyaga és paramétere a nem jelölt helyeken NA 100 KPE.

JELMAGYARÁZAT

		Regionális ivóvízvezeték
		Ivóvíz elosztóvezeték
		Kiváltandó vezetékszaksz
		Tűzcsap föld felett
		Tűzcsap föld alatt
		Vízminőség-védelmi terület
		Vízgazdálkodási terület mederkarbantartó sávval
		Jogilag rendezetlen vízgazdálkodási terület
		Közműellátást igénylő változással érintett terület

M=1:10 000

0 500 1000m