


BAJ
Településrendezési Terv
módosítás
Szabályozási terv
módosítás
M = 1 : 2.500

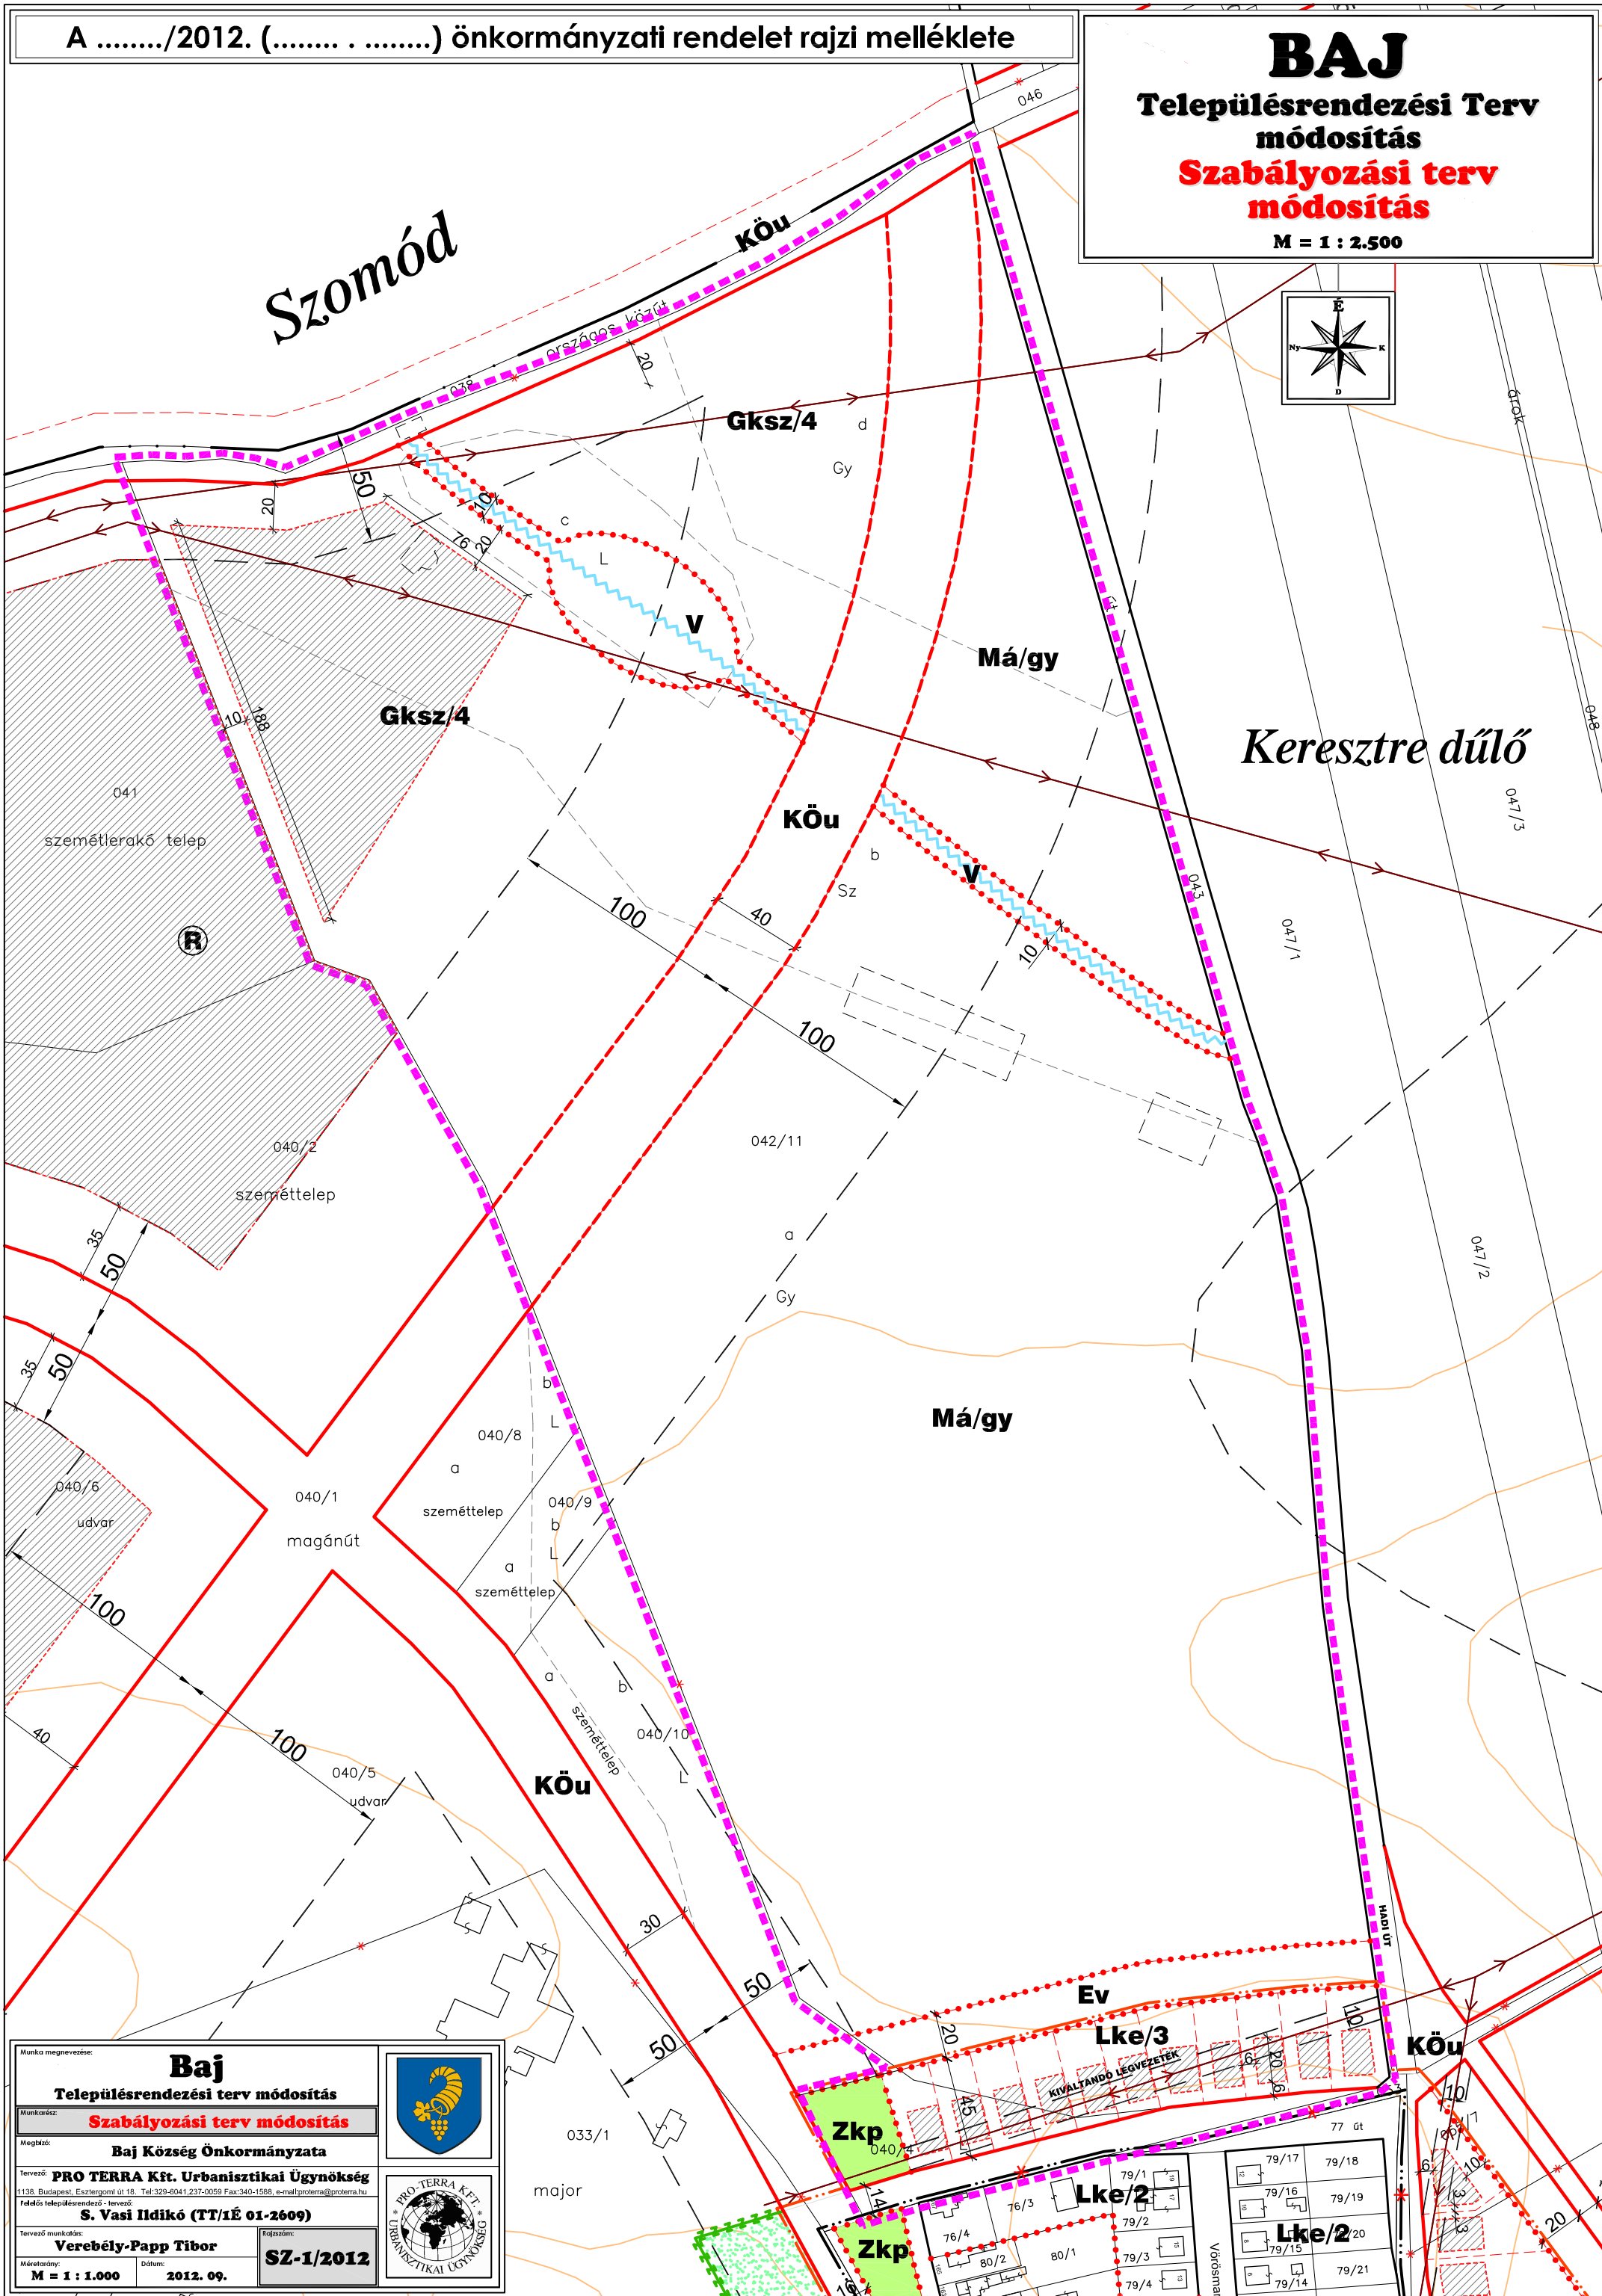

Munka megnevezése: **Baj**
Településrendezési terv módosítás
Munkatípus: **Szabályozási terv módosítás**
Megbízó: **Baj Község Önkormányzata**
Tervező: **PRO TERRA Kft. Urbanisztikai Ügynökség**
1138. Budapest, Esztergomi út 18. Tel: 329-8041 237-0059 Fax: 340-1588, e-mail: proterra@proterra.hu
Feladó településrendező - tervező: **S. Vasi Ildikó (TT/1É 01-2609)**
Tervező munkatárs: **Verebély-Papp Tibor** Rajzszám: **SZ-1/2012**
Méretarány: **M = 1 : 1.000** Dátum: **2012. 09.**

