A ...../2012. (..... . .....) önkormányzati rendelet rajzi melléklete

BAJ

Településrendezési Terv módosítás

Szabályozási terv módosítás

M = 1 : 1.000

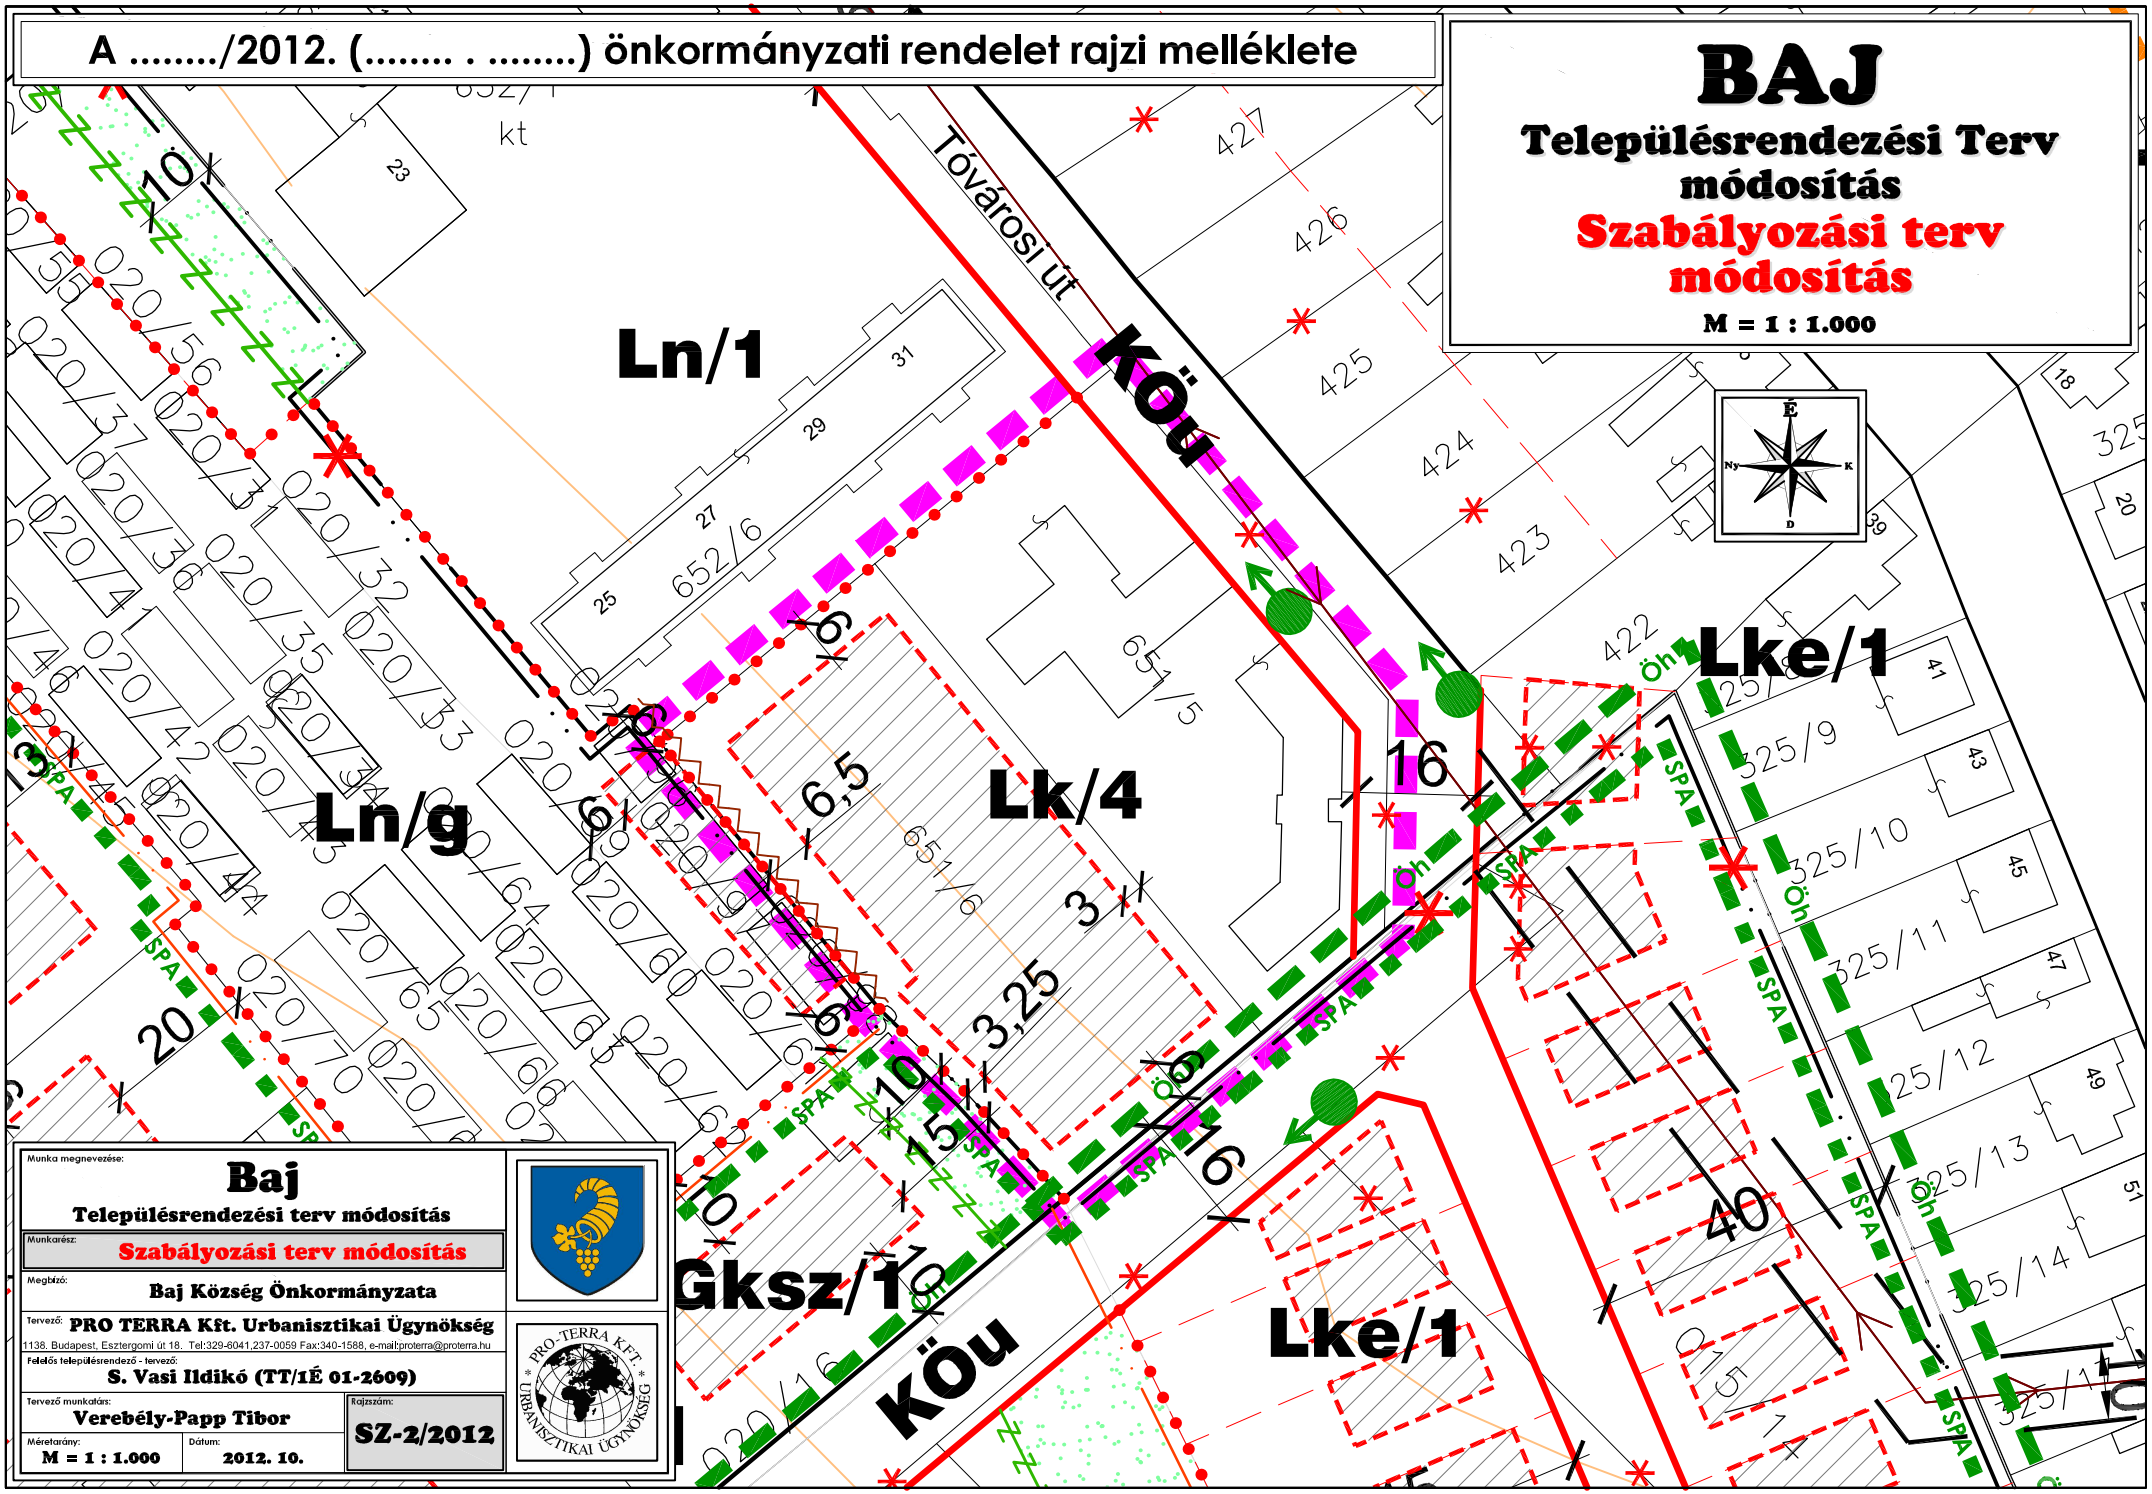

Munka megnevezése:	**Baj** Településrendezési terv módosítás
Munkarész:	Szabályozási terv módosítás
Megbízó:	Baj Község Önkormányzata
Tervező:	PRO TERRA Kft. Urbanisztikai Ügynökség
	1138. Budapest, Esztergomi út 18. Tel:329-6041,237-0059 Fax:340-1588, e-mail:proterra@proterra.hu
Felelős településrendező - tervező:	S. Vasi Ildikó (TT/1É 01-2609)
Tervező munkatárs:	Verebély-Papp Tibor
Rajzszám:	SZ-2/2012
Méretarány:	M = 1 : 1.000
Dátum:	2012. 10.