
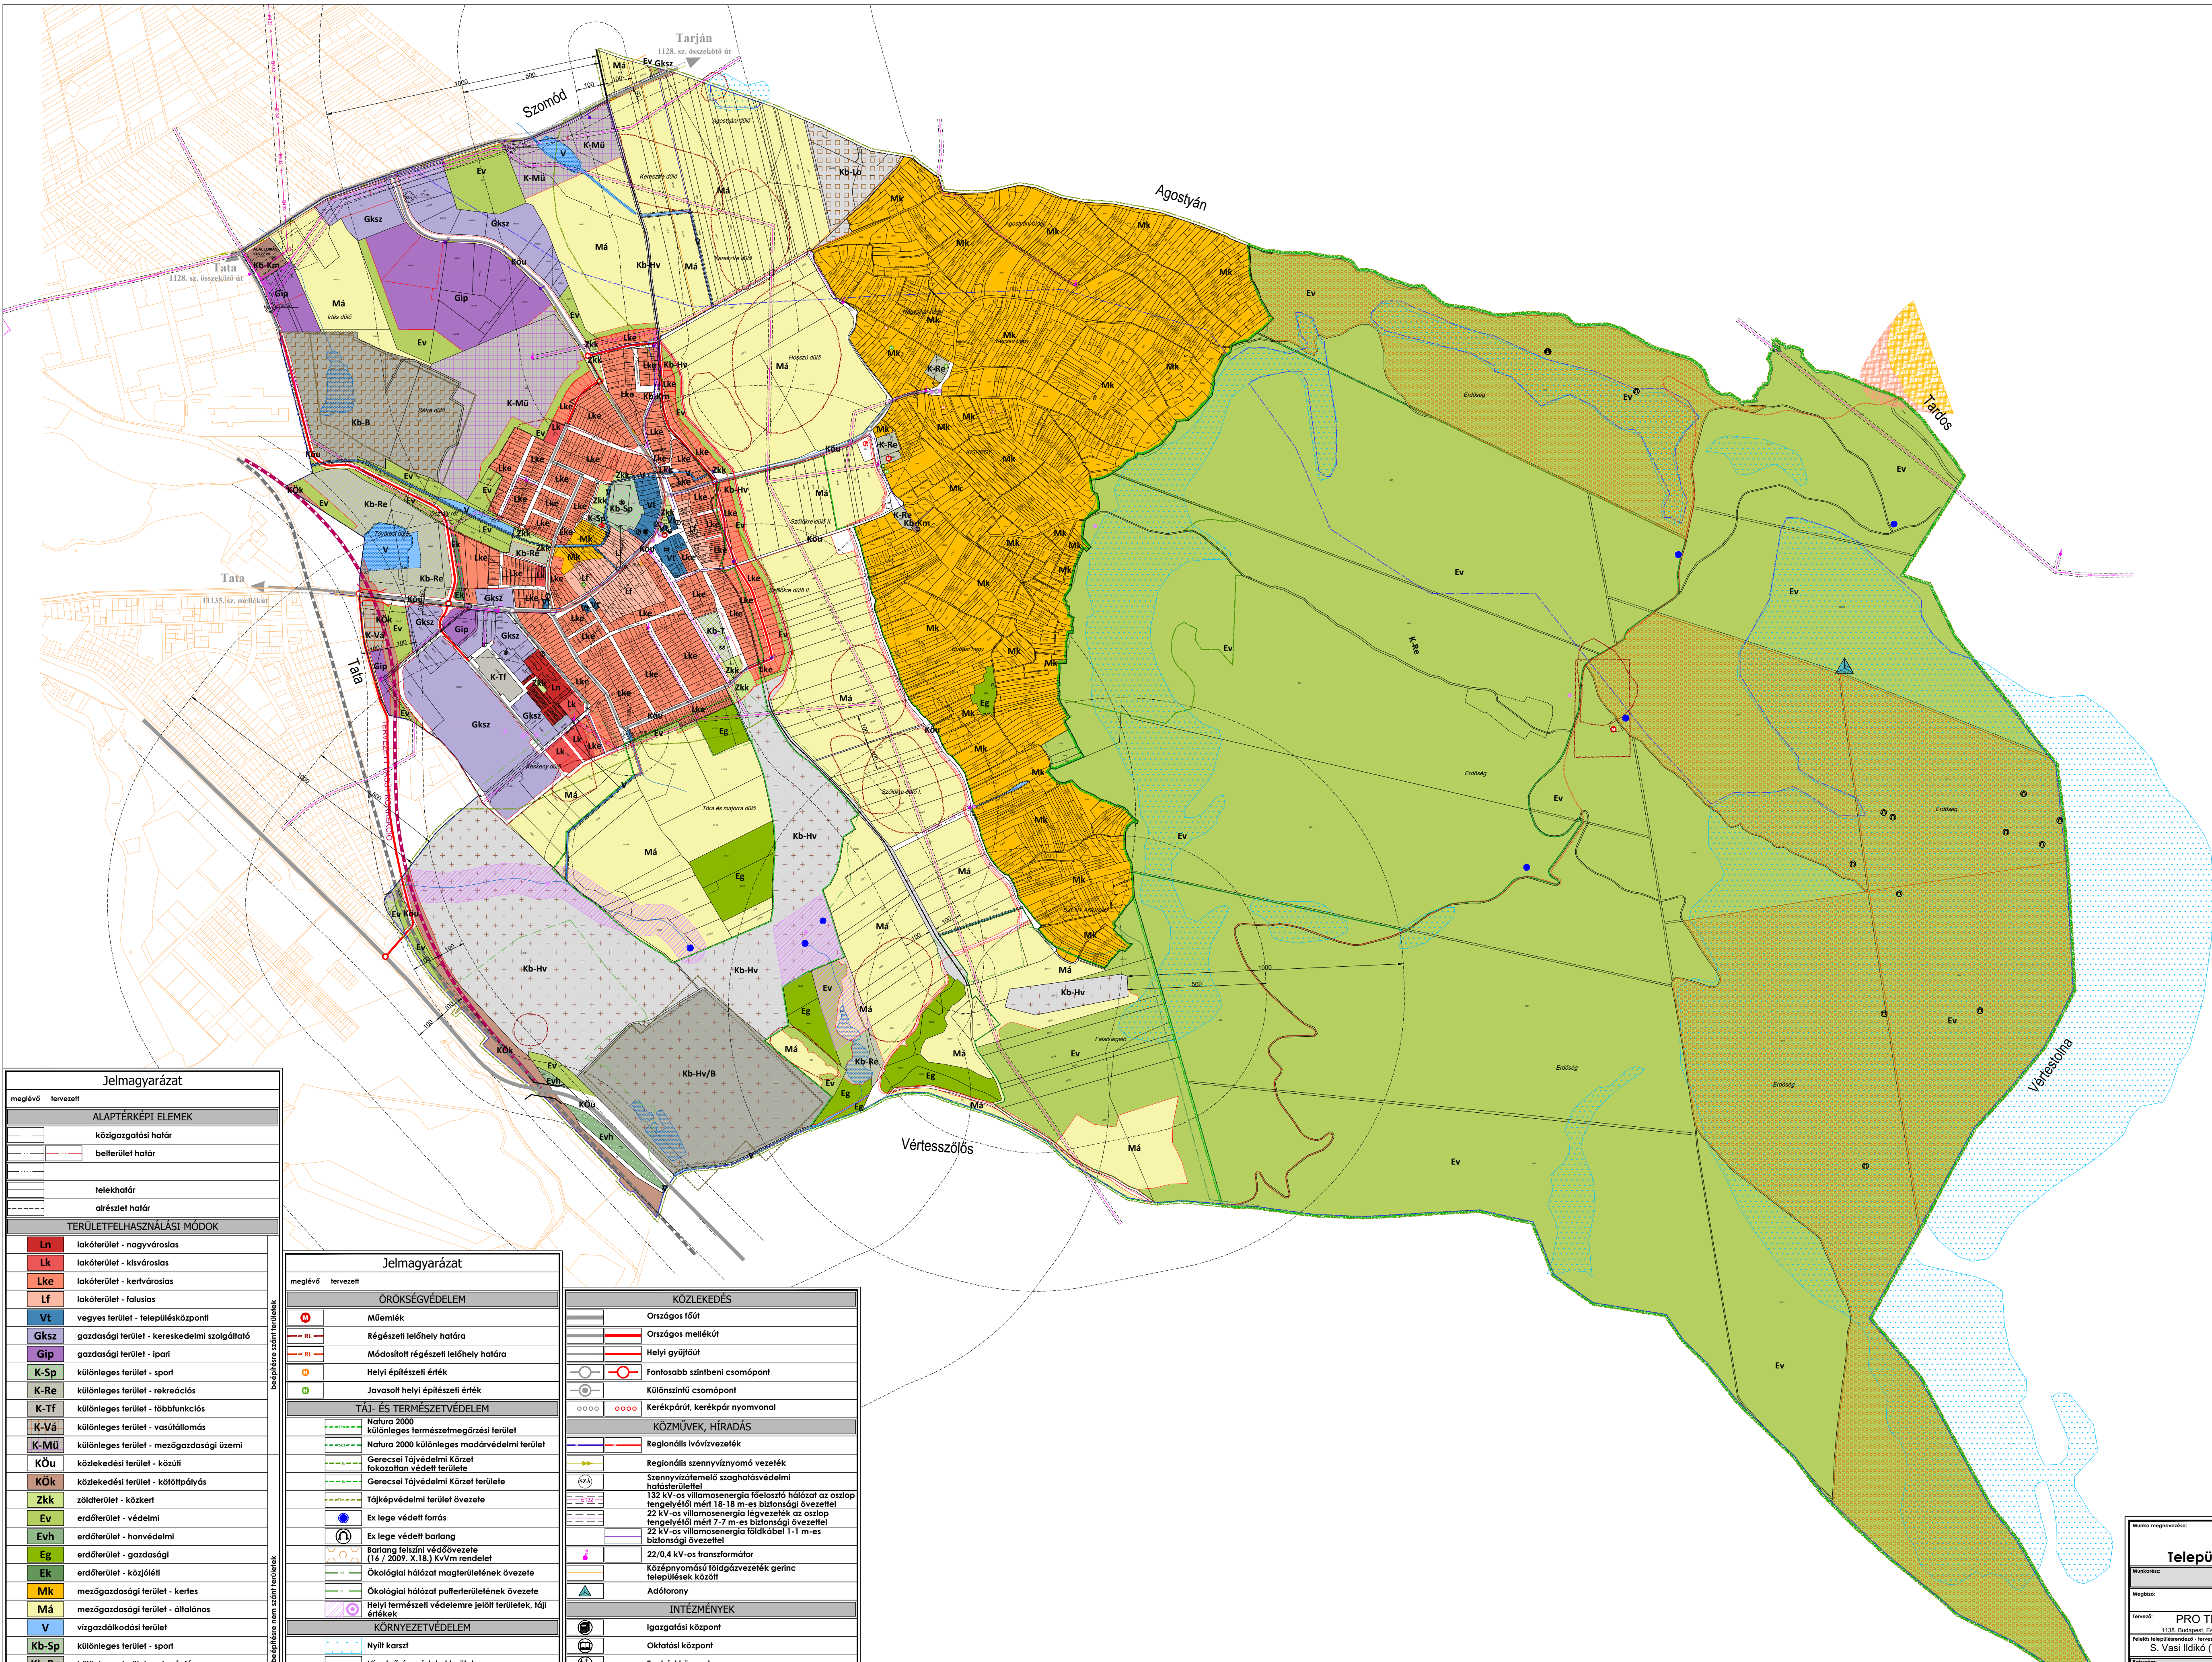


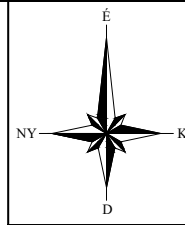

Jelmagyarázat	
meglévő	tervezett
ALAPTÉRKÉPI ELEMÉK	
	közigazgatási határ
	belterület határ
	telekhatár
	otlási határ
TERÜLETFELHASZNÁLÁSI MÓDOK	
	Ln lakóterület - nagyvárosias
	Lk lakóterület - kisvárosias
	Lke lakóterület - kertvárosias
	Lf lakóterület - falusias
	Vt vegyes terület - településközpont
	Gksz gazdasági terület - kereskedelmi szolgáltató
	Gip gazdasági terület - ipari
	K-Sp különleges terület - sport
	K-Re különleges terület - rekreációs
	K-Tf különleges terület - többfunkciós
	K-Vá különleges terület - vasútállomás
	K-Mü különleges terület - mezőgazdasági üzemi
	KÖu közlekedési terület - közúti
	KÖk közlekedési terület - köztöltőpályás
	Zkk zöldterület - kiskert
	Ev erdőterület - védelmi
	Evh erdőterület - honvédelmi
	Eg erdőterület - gazdasági
	Ek erdőterület - közjóléti
	Mk mezőgazdasági terület - kertés
	Má mezőgazdasági terület - általános
	V vízgazdálkodási terület
	Kb-Sp különleges terület - sport
	Kb-Re különleges terület - rekreációs
	Kb-La különleges terület - lovasutanya
	Kb-T különleges terület - temető
	Kb-B különleges terület - bánya
	Kb-Hv különleges terület - honvédelmi
	Kb-Km közműterület

Jelmagyarázat	
meglévő	tervezett
ÖRÖKSÉGVÉDELME	
	Műemlék
	Régészeti lelőhely határa
	Módosított régészeti lelőhely határa
	Helyi építészeti érték
	Javasolt helyi építészeti érték
TÁJ- ÉS TERMÉSZETVÉDELME	
	Natura 2000
	különleges természetmegőrzési terület
	Natura 2000 különleges madárvédelmi terület
	Gerecsel Tájévédelmi Körzet fokozottan védett területe
	Gerecsel Tájévédelmi Körzet területe
	Tájévédelmi terület övezete
	Ex lege védett forrás
	Ex lege védett barlang
	Barlang felszíni védőövezete (16 / 2009. X.18.) KvVm rendelet
	Ökológiai hálózat magterületének övezete
	Ökológiai hálózat puffterületének övezete
	Helyi természeti védelemre jelölt területek, táji értékek
KÖRNYEZETVÉDELME	
	Nyílt karszt
	Vízminőség-védelmi terület
	Hidrogeológiai "B" védőterület felszín alatt
	Hidrogeológiai "B" védőterület felszín felett
	Bányatelek
	Ásványi nyersanyag-vagyron területe
	Védőávórság

KÖZLEKEDÉS	
	Országos főút
	Országos mellékút
	Helyi gyűjtőút
	Fontosabb szintbeni csomópont
	Különszintű csomópont
	Kerékpárút, kerékpár nyomvonal
KÖZMŰVEK, HIRADÁS	
	Regionális ivóvízvezeték
	Regionális szennyvízgyűjtő vezeték
	Szennyvízelvezető szaghatásvédelmi határterülettel
	132 kV-os villamosenergia-felosztó hálózati oszlop tengelyétől mért 18-18 m-es biztonsági övezettel
	22 kV-os villamosenergia-igvezeték az oszlop tengelyétől mért 7-7 m-es biztonsági övezettel
	22 kV-os villamosenergia földkábel 1-1 m-es biztonsági övezettel
	22/0.4 kV-os transzformátor
	Köznyomtatási földgázvezeték gerinc települések között
	Adótorony
INTÉZMÉNYEK	
	Igazgatási központ
	Oktatási központ
	Egyszerű központ
	Sport központ
	Temető
TÁJÉKOZTATÓ ELEMÉK	
	Vízfelületek
	Megszüntetési jel

A x/2022. (x. x.)
önkormányzati határozat
1.1. melléklete

A térkép az állami alapadatok felhasználásával készült,
Adatszolgáltató: Lechner Nonprofit Kft. 2020.
Adatszolgáltatás sorszáma: 1567
Színtonalak 2,5m-ként

Baj
Településrendezési eszközök
Településszerkezeti Terv

Baj Község Önkormányzata

Tervező: PRO TERRA Kft. Urbanisztikai Ügynökség
1139. Budapest, Esztergomi út 19. Tel: 207-0099, e-mail: proterra@proterra.hu

Feladók: Helyi önkormányzat - képviselő
S. Vasi Ildikó (TT/1 01-2609, É 01-2609)

Feladat: Tervező munkatárs: Szilágyi Csilla

Méretarány: M = 1 : 11.000 Dátum: 2022. 03.

Előzetes: Szabóné Csarnai Éva (MK-11-0536)

Előzetes: Hanczár Zsoltné (MK-01-2418 TV-T, TE-T, TH-T)

TOPOLAND Bt.

KÉSZ Tervező Kft.